


MAPA SYTUACYJNO-WYSOKOŚCIOWA
m. BOBIĘCINO
skala 1:5000
woj. pomorskie
pow. bytowski
gm. Miastko

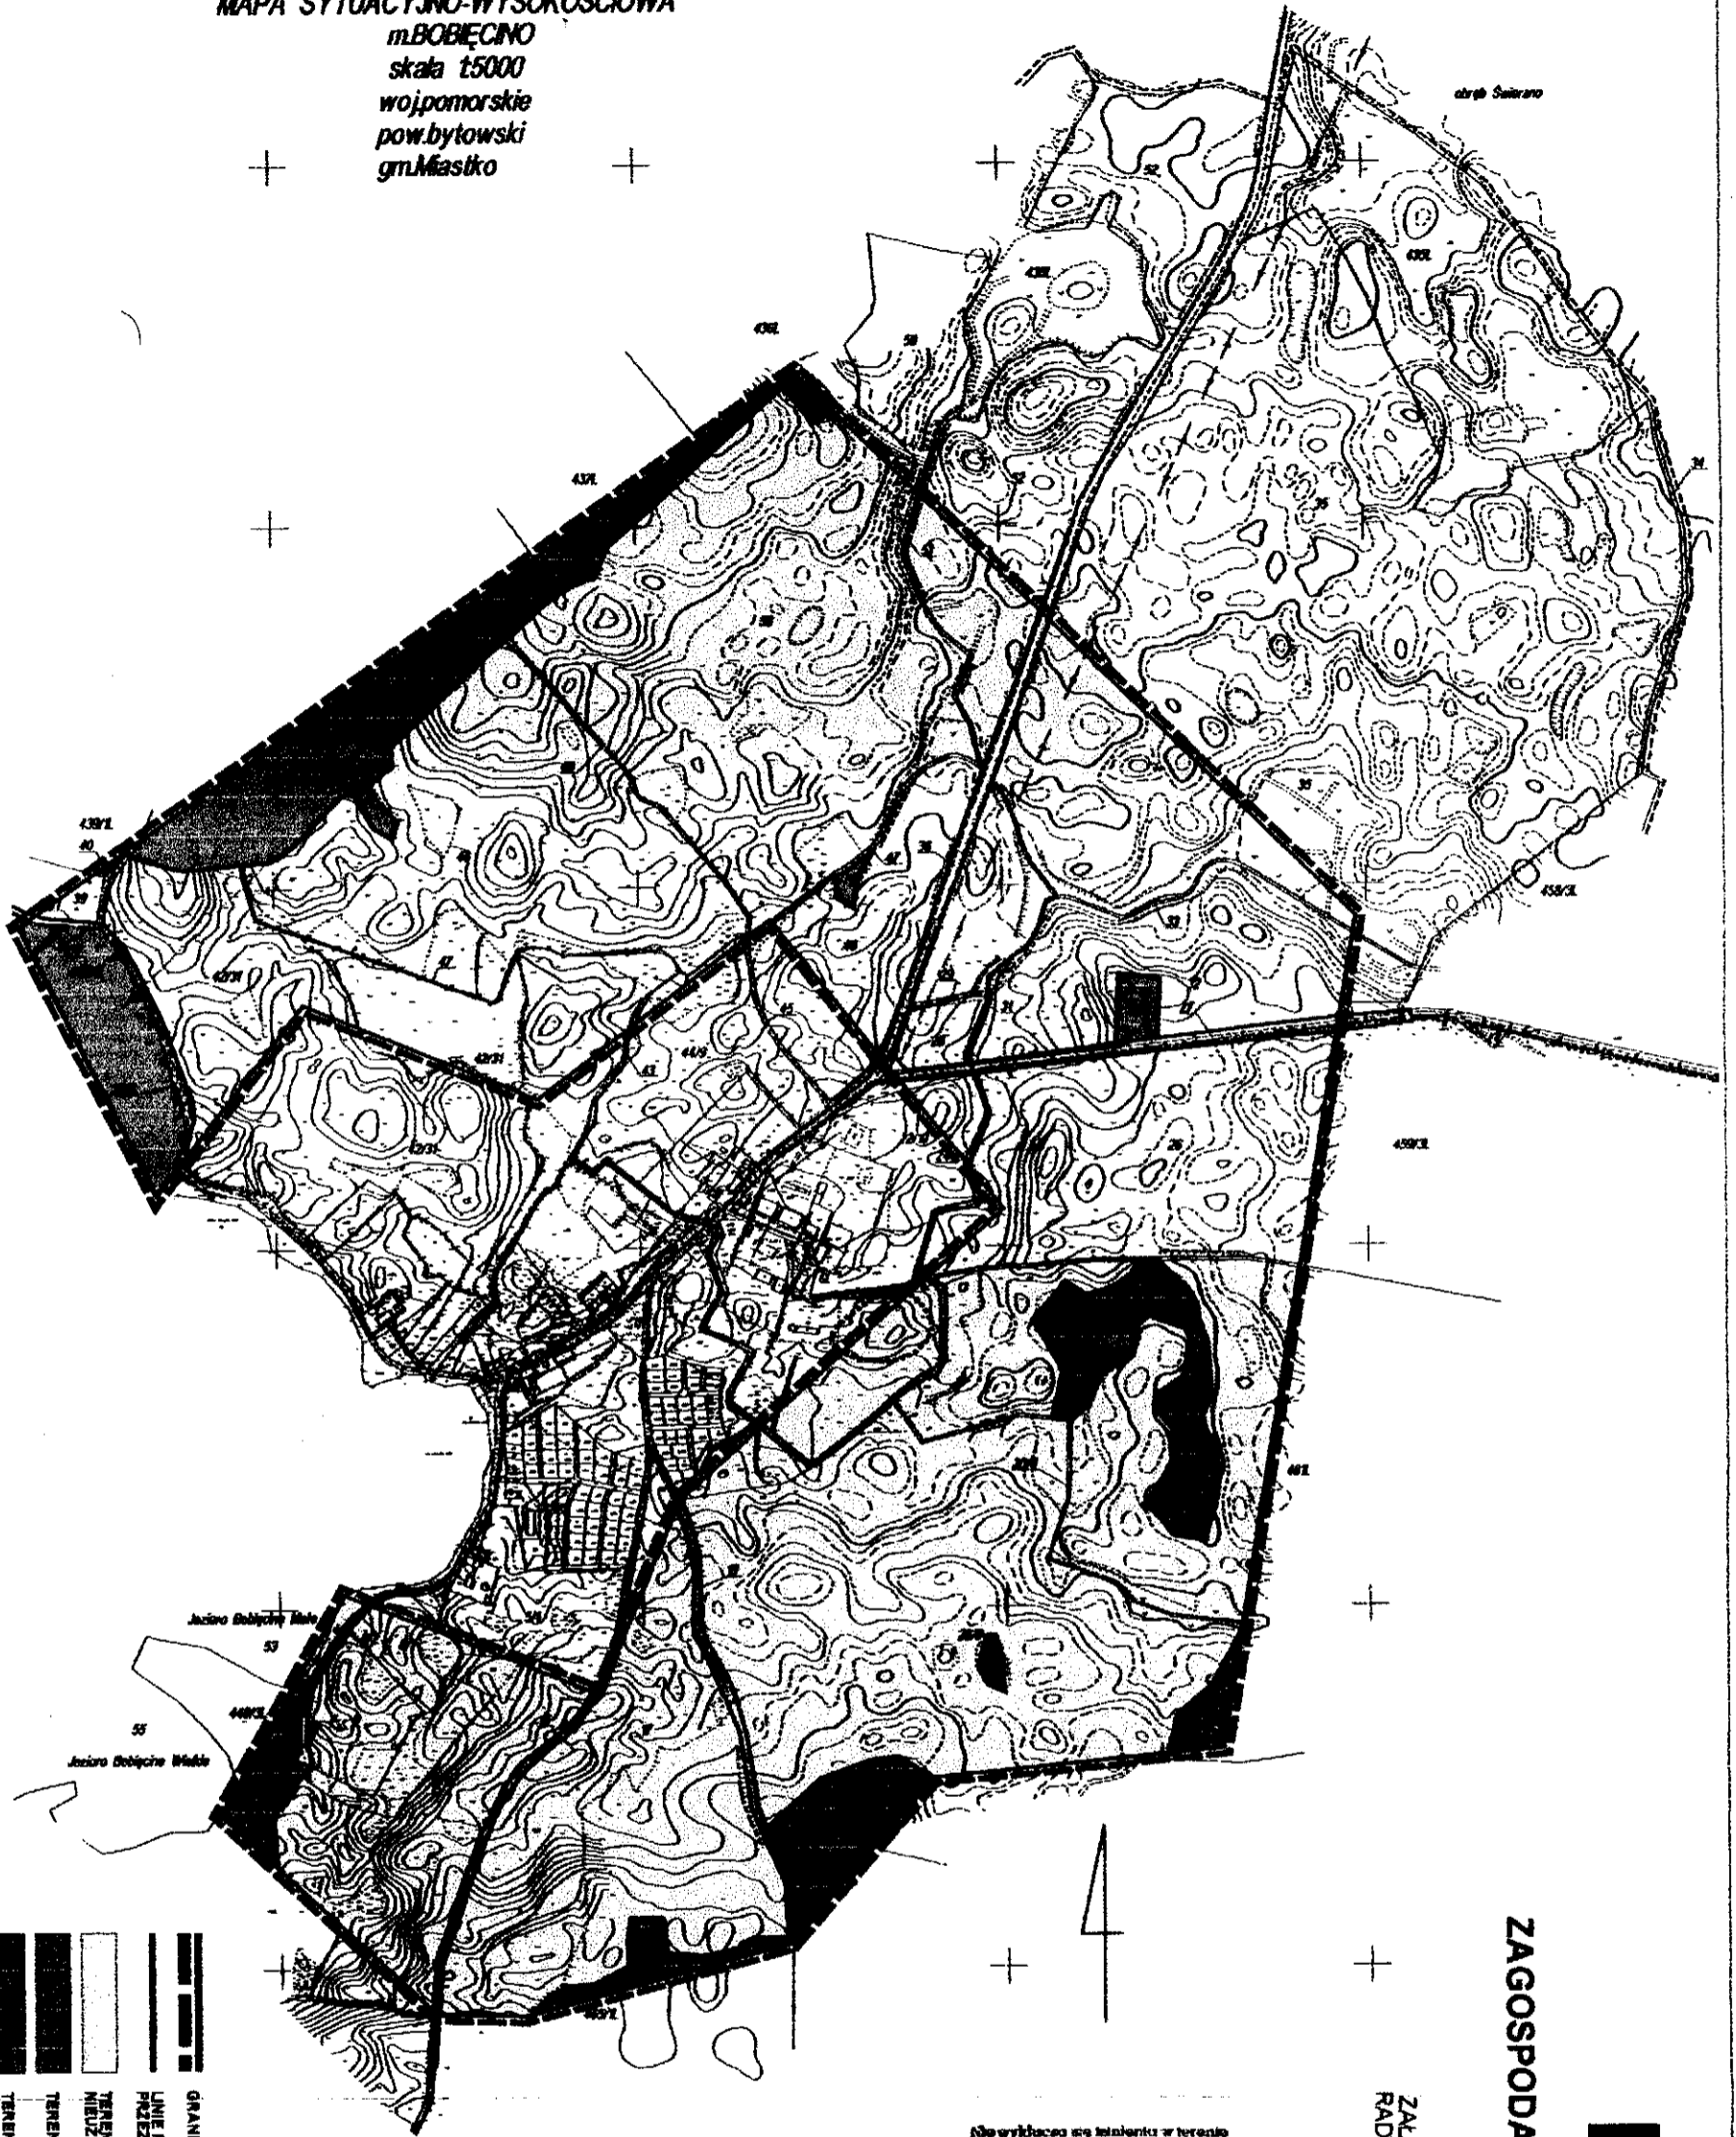

BOBIĘCINO

MIEJSCOWY PLAN PRZESTRZENNEGO ZAGOSPODAROWANIA I ZAKAZU ZABUDOWY

ZAPŁACZNIK NR 2 DO UCHWAŁY NR RADY MIEJSKIEJ W MIASTKU Z DNIA

(POMIĘSIENIE 50% - 1:10000) 1: 5000



Na wytkniętych się terenach w terenie również urzędem podziemnych, dla których brak było informacji brzońowych i nie zostały odnotowane w czasie inwentaryzacji geodezyjnej urządzenia elektryczne.

Widoczne przewody podziemne i urządzenia: kanalizacyjne, wodociągowe, gazowe, ciepłota, elektroenergetyczne, telekomunikacyjne namalowano na niniejszą mapę na podstawie planów w terenie oraz zdjęć lotniczych i pomiarów terenowych.

STAROSTWO POWIATOWE
WYDZIAŁ GEODEZJI I ODPOMIERNICZEJ
Urząd Miejski w Miastku
ul. Wolności 10
81-100 Miastko


Wzrostem urzędowy ten jest...
Wzrostem urzędowy ten jest...
Wzrostem urzędowy ten jest...

Mapę sporządził dnia 24.12.2004
"GEOPOL" Usługi Geod. Kart.
Grzegorz Drzewo

Na podstawie kompletnych
mapy topograficznej 1:5000 oraz
bezpośredniego pomiaru w terenie

Głównie użyto metody obróbki ruśki
z mapy ewidencyjnych w skali 1:5000

"GEOPOL"
Usługi Geod. Kart. - Kartograficzne
Grzegorz Drzewo
77-300 Czarnków, ul. Sportowa 25
tel. 79 207 82 88
tel. 79 207 82 89

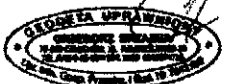

- GRANICA OBSZARU OBJĘTEGO PLANEM
- LINIE ROZGRANICZAJĄCE TERENY O RÓŻNYM PRZEZNACZENIU I SPOSOBIE ZAGOSPODAROWANIA
- TERENY ROLNICZE Z UTYTKAMI ROLNYMI, NIEZASTYKANI I KOWANMI MELIORACYJNYMI
- TERENY LASÓW
- TEREN GIERZTANIZA
- TERENY DRÓG PUBLICZNYCH
- GRANICA PROJEKTOWANEGO OBSZARU OCHRONY ŚRODOWISKA I NATURA 2000 - JEZIORO BOBIĘCINSKIE
- GRANICE STREF OCHRONY ANEHOLOGICZNO-KONSERWATORSKIEJ (MII)

BOBIĘCINO

MIJSCOWY PLAN
ZAGOSPODAROWANIA PRZESTRZENNEGO
IDEOGRAM INFRASTRUKTURY TECHNICZNEJ

(POMIĘSIENIE 25% - 1 : 4000) 1 : 1000



- STACJE TRANSFORMATOROWE ISTNIEJĄCA I PLANOWANE
- LINIA ELEKTROENERGETYCZNA 15 kV NAPIĘCIETRZNA ISTNIEJĄCA
- LINIE ELEKTROENERGETYCZNE 15 kV NAPIĘCIETRZNE PLANOWANE
- LINIA ELEKTROENERGETYCZNA 15 kV KABLOWA PLANOWANA
- SIEĆ WODOCIĄGOWA PROJEKTOWANA
- SIEĆ KANALIZACJI SANITARNEJ ISTNIEJĄCA
- SIEĆ KANALIZACJI SANITARNEJ PROJEKTOWANA
- KOLEKTOR TŁOCZNY ISTNIEJĄCY
- KOLEKTOR TŁOCZNY PROJEKTOWANY
- SIEĆ KANALIZACJI DESZCZOWEJ PROJEKTOWANA
- PRZEPROMOWANIE ŚCIEKÓW

- GRANICA OBSZARU OBJĘTEGO PLANEM
- LINIE ROZGRANICZAJĄCE TERENY O RÓŻNYM PRZEZNACZENIU I SPOSOBIE ZAGOSPODAROWANIA ŚCIELE OKREŚLONE
- LINIE ROZGRANICZAJĄCE TERENY O RÓŻNYM PRZEZNACZENIU I SPOSOBIE ZAGOSPODAROWANIA ORIENTACYJNE
- LINIE ZABUDOWY NIEMPRZEKRACZALNE
- GRANICA 100 m STREFY PRZYBRZEŻNEJ
- M TERENY ZABUDOWY MIESZKANIOWEJ ORAZ MIESZKANIOWEJ I REKREACJI INDYWIDUALNEJ
- MRT TERENY GOSPODARSTW AGROTURYSTYCZNYCH
- UT TERENY USŁUG TURYSTYCZNYCH ORAZ USŁUG SPORTU I REKREACJI
- ZP TERENY ZIELENI PARKOWEJ
- ZL TERENY ZIELENI PARKOWEJ Z DOPUSZCZENIEM CZĘŚCIOWEGO UŻYTKOWANIA ROLNICZEGO BEZ ZABUDOWY TERENY LASÓW
- ZI TERENY ZIELENI PRZYBRZEŻNEJ
- R TERENY ROLNICZE NIEZABUDOWANE (UŻYTKI I NIEUŻYTKI)
- W TERENY WÓD OTWARTYCH
- KP TERENY PARKINGÓW
- KXP NADBRZEŻNA PLATFORMA SPACEROWA
- KZ, KL, KD TERENY DRÓG WÓJ KLAS
- KX TERENY DRÓG PIESZYCH
- EE GRANICE STREF OCHRONY ARCHEOLOGICZNO-KONSERWATORSKIEJ CZĘŚCIOWEJ (MI)
- K TERENY PRZEPROMOWANI ŚCIEKÓW

